




gevel noord voorgevel - bijgebouwen

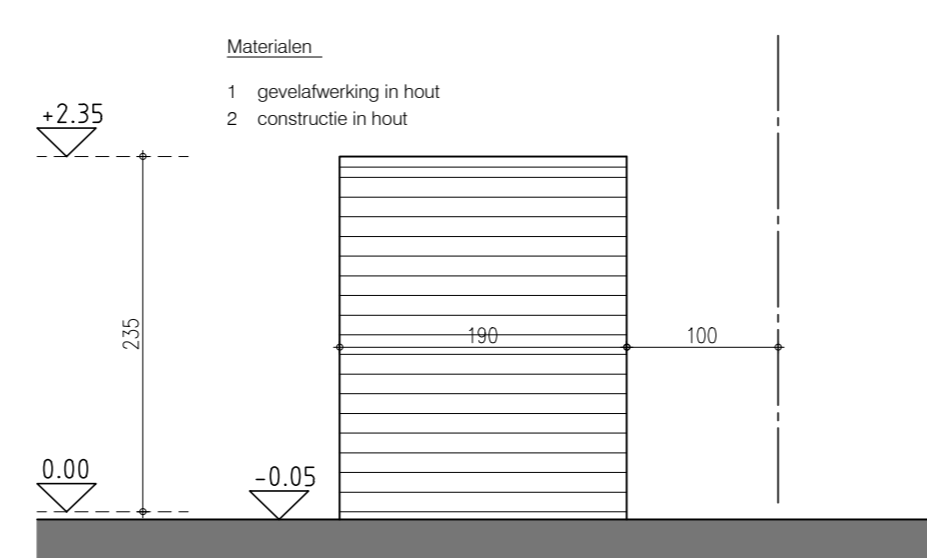

gevel west zijgevel - bijgebouwen

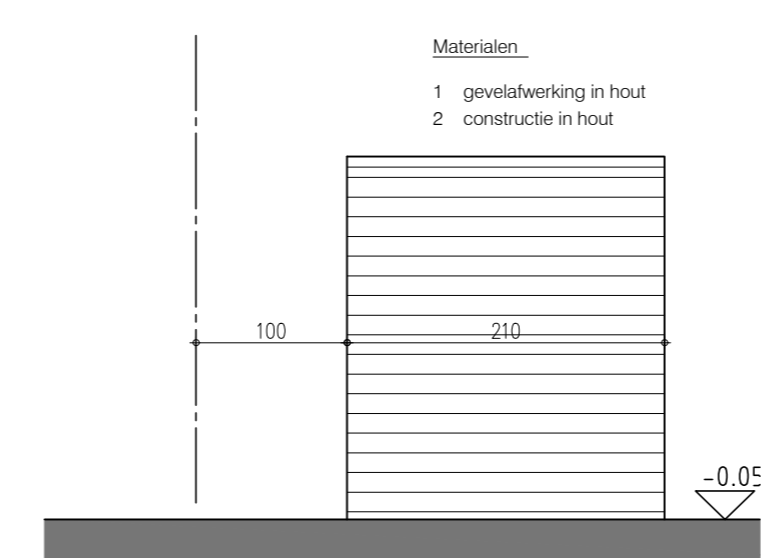


gevel oost zijgevel - bijgeb

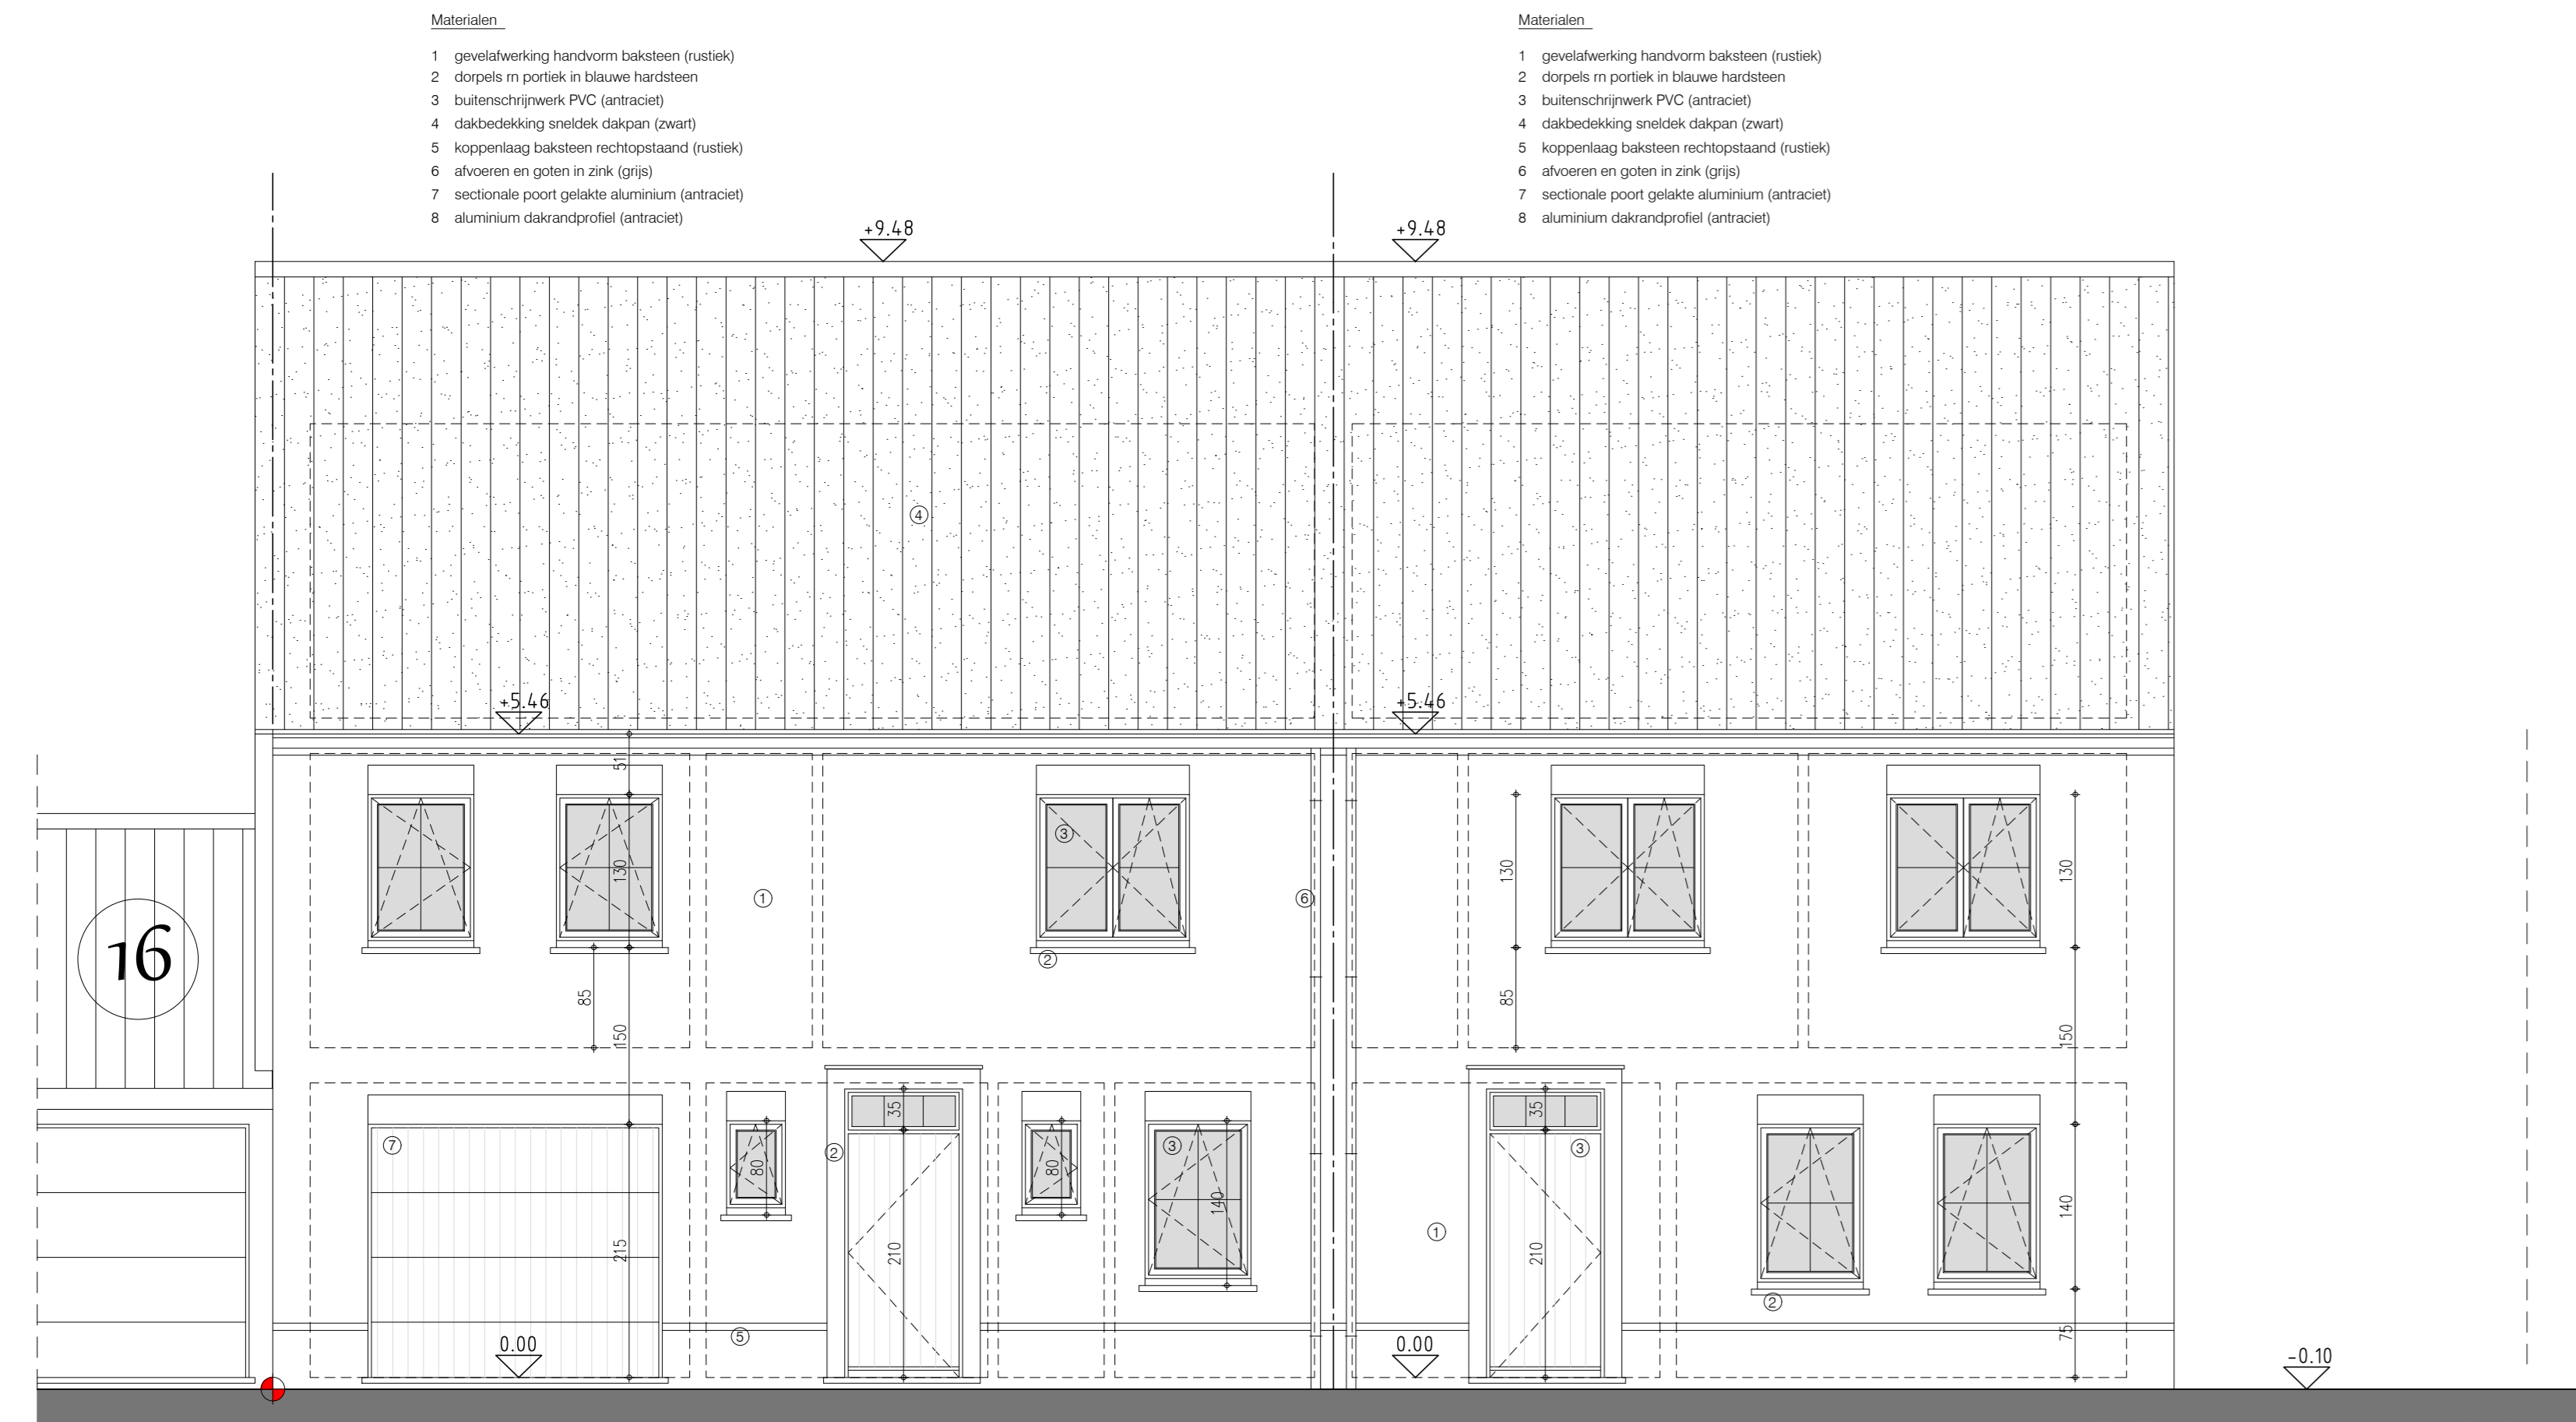


gevel noord voorgevel - woning 1

gevel noord voorgevel - woning 1

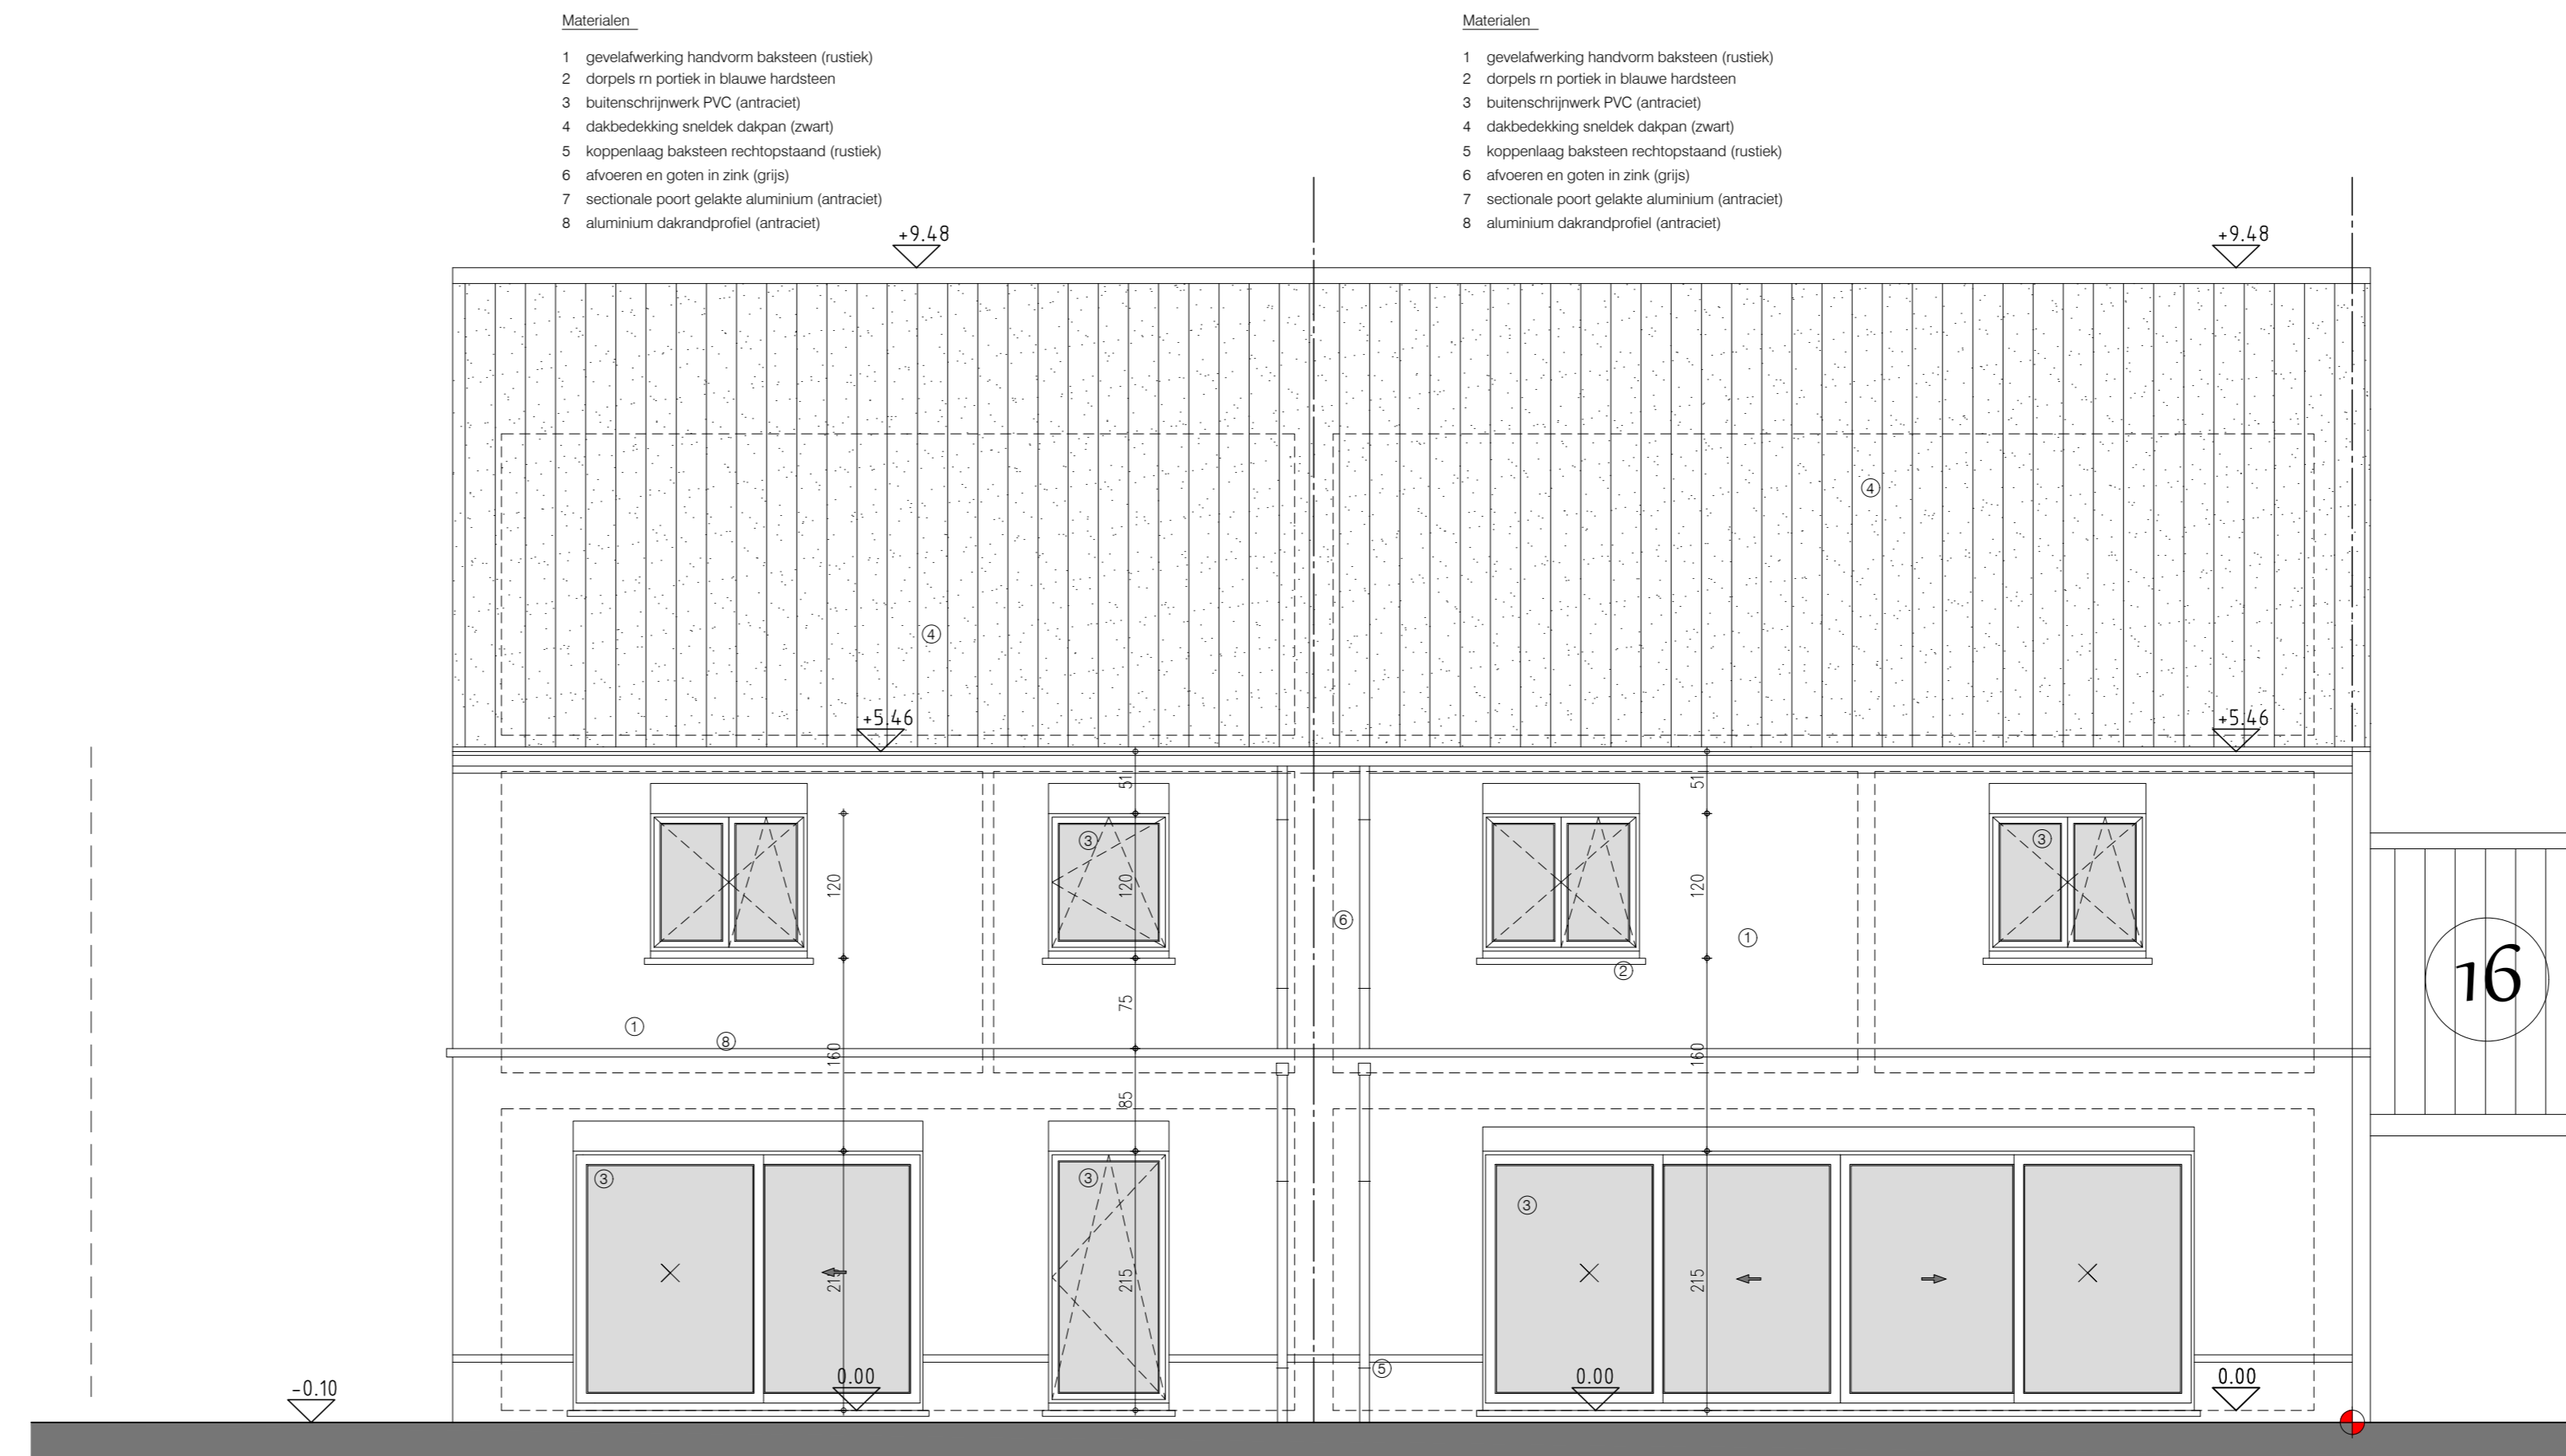


gevel zuid achtergevel - woning 2


gevel zuid achtergevel - woning 1

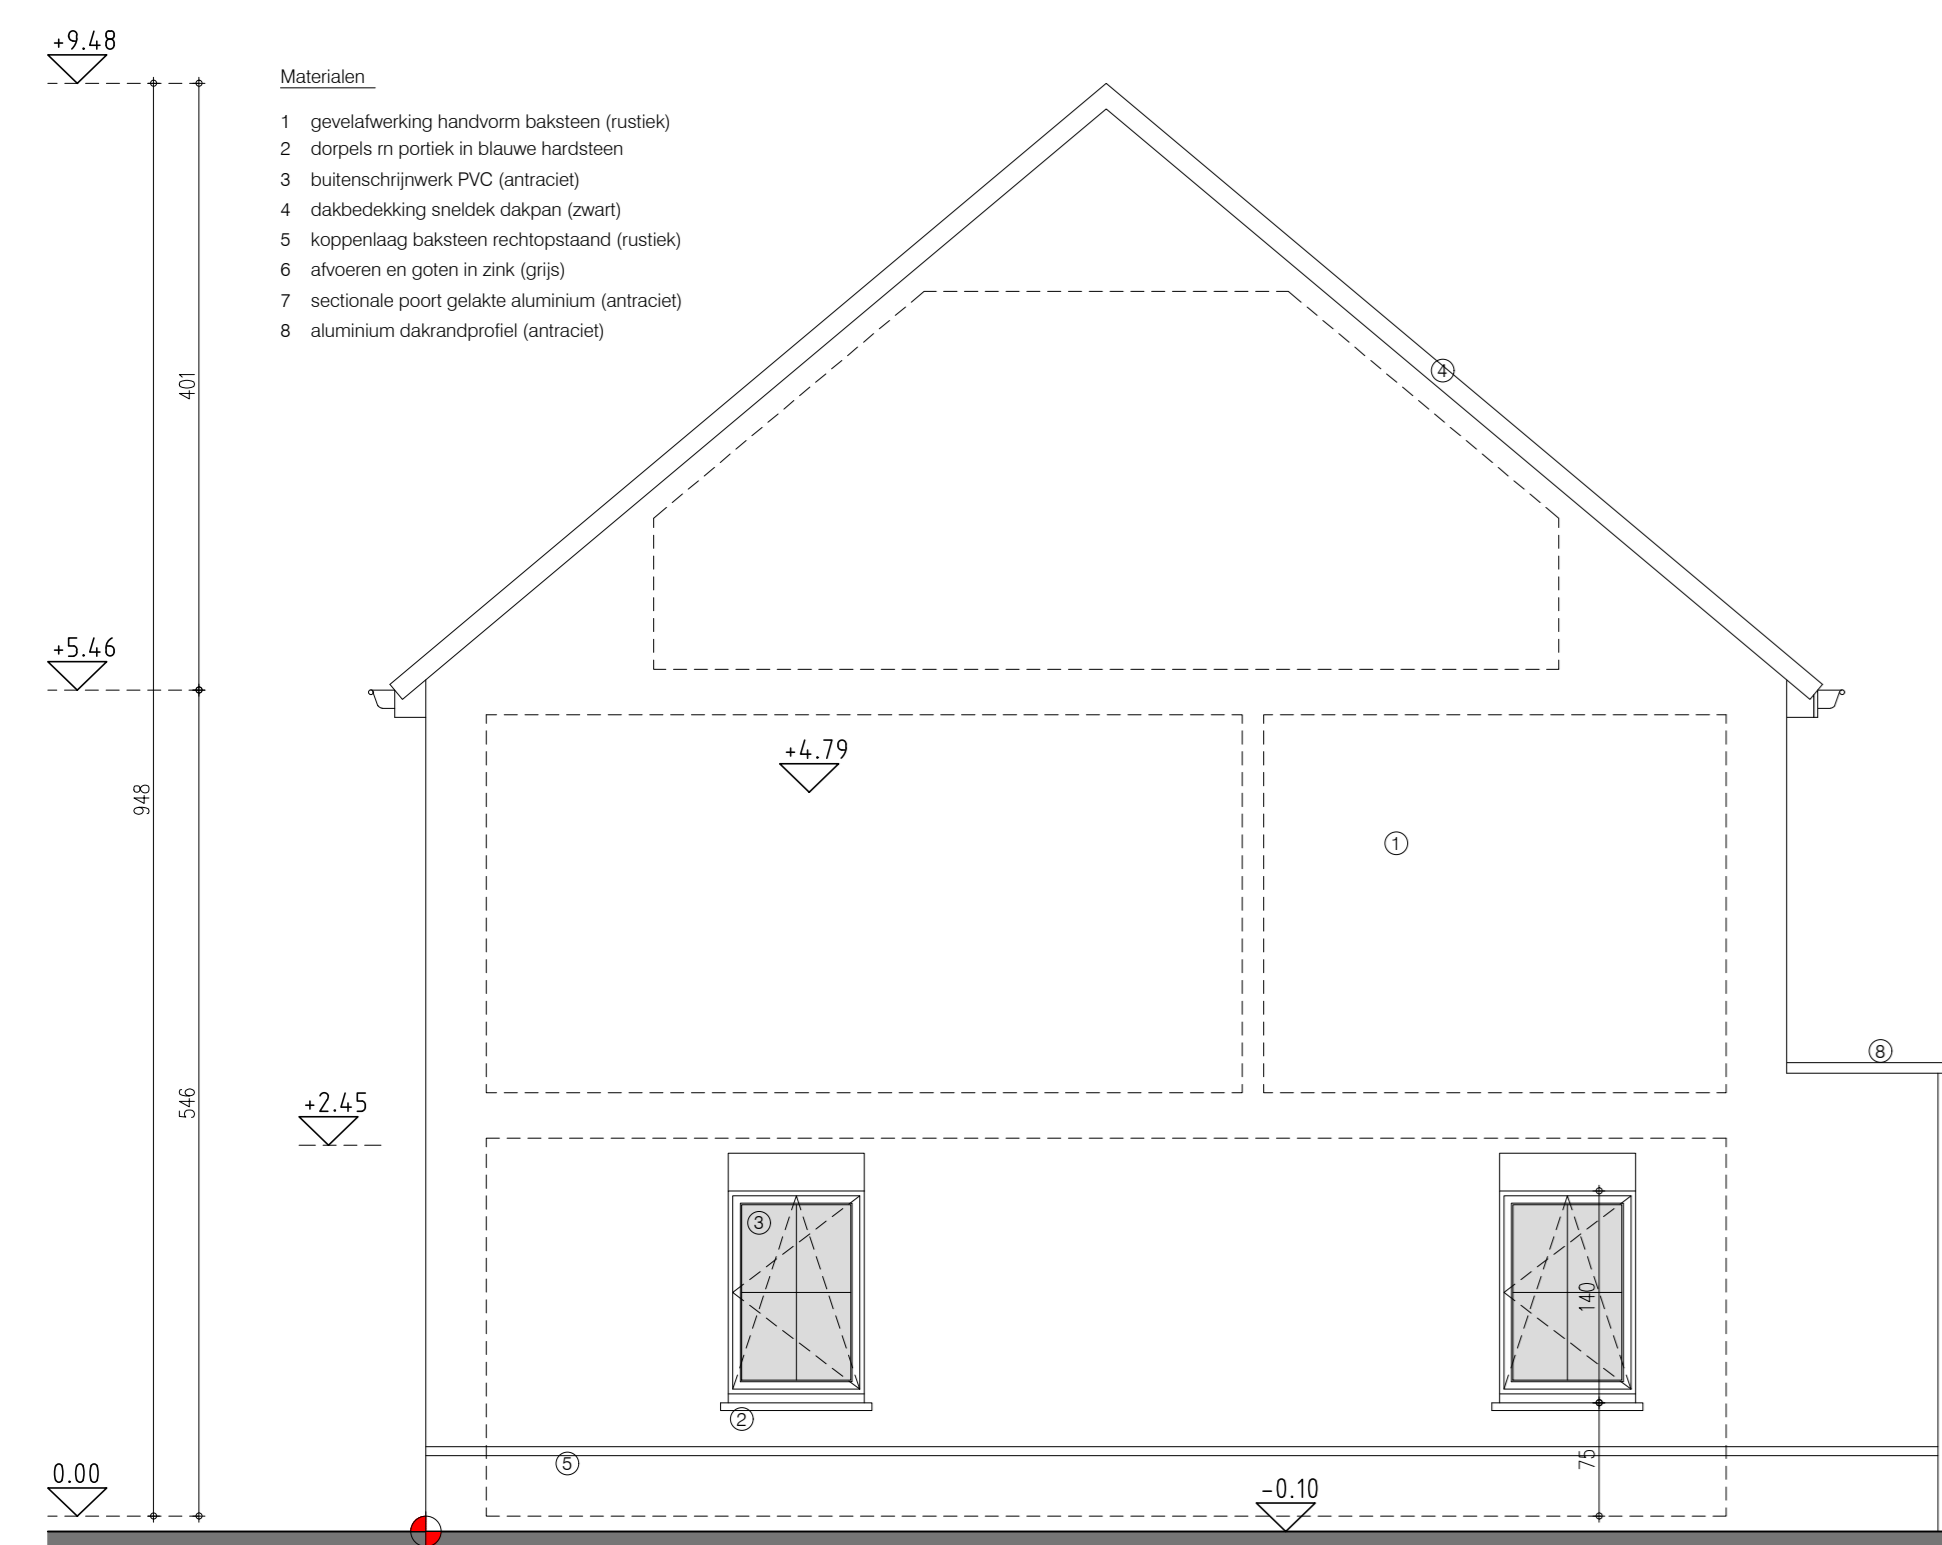


gevel west zijgevel - woning 2

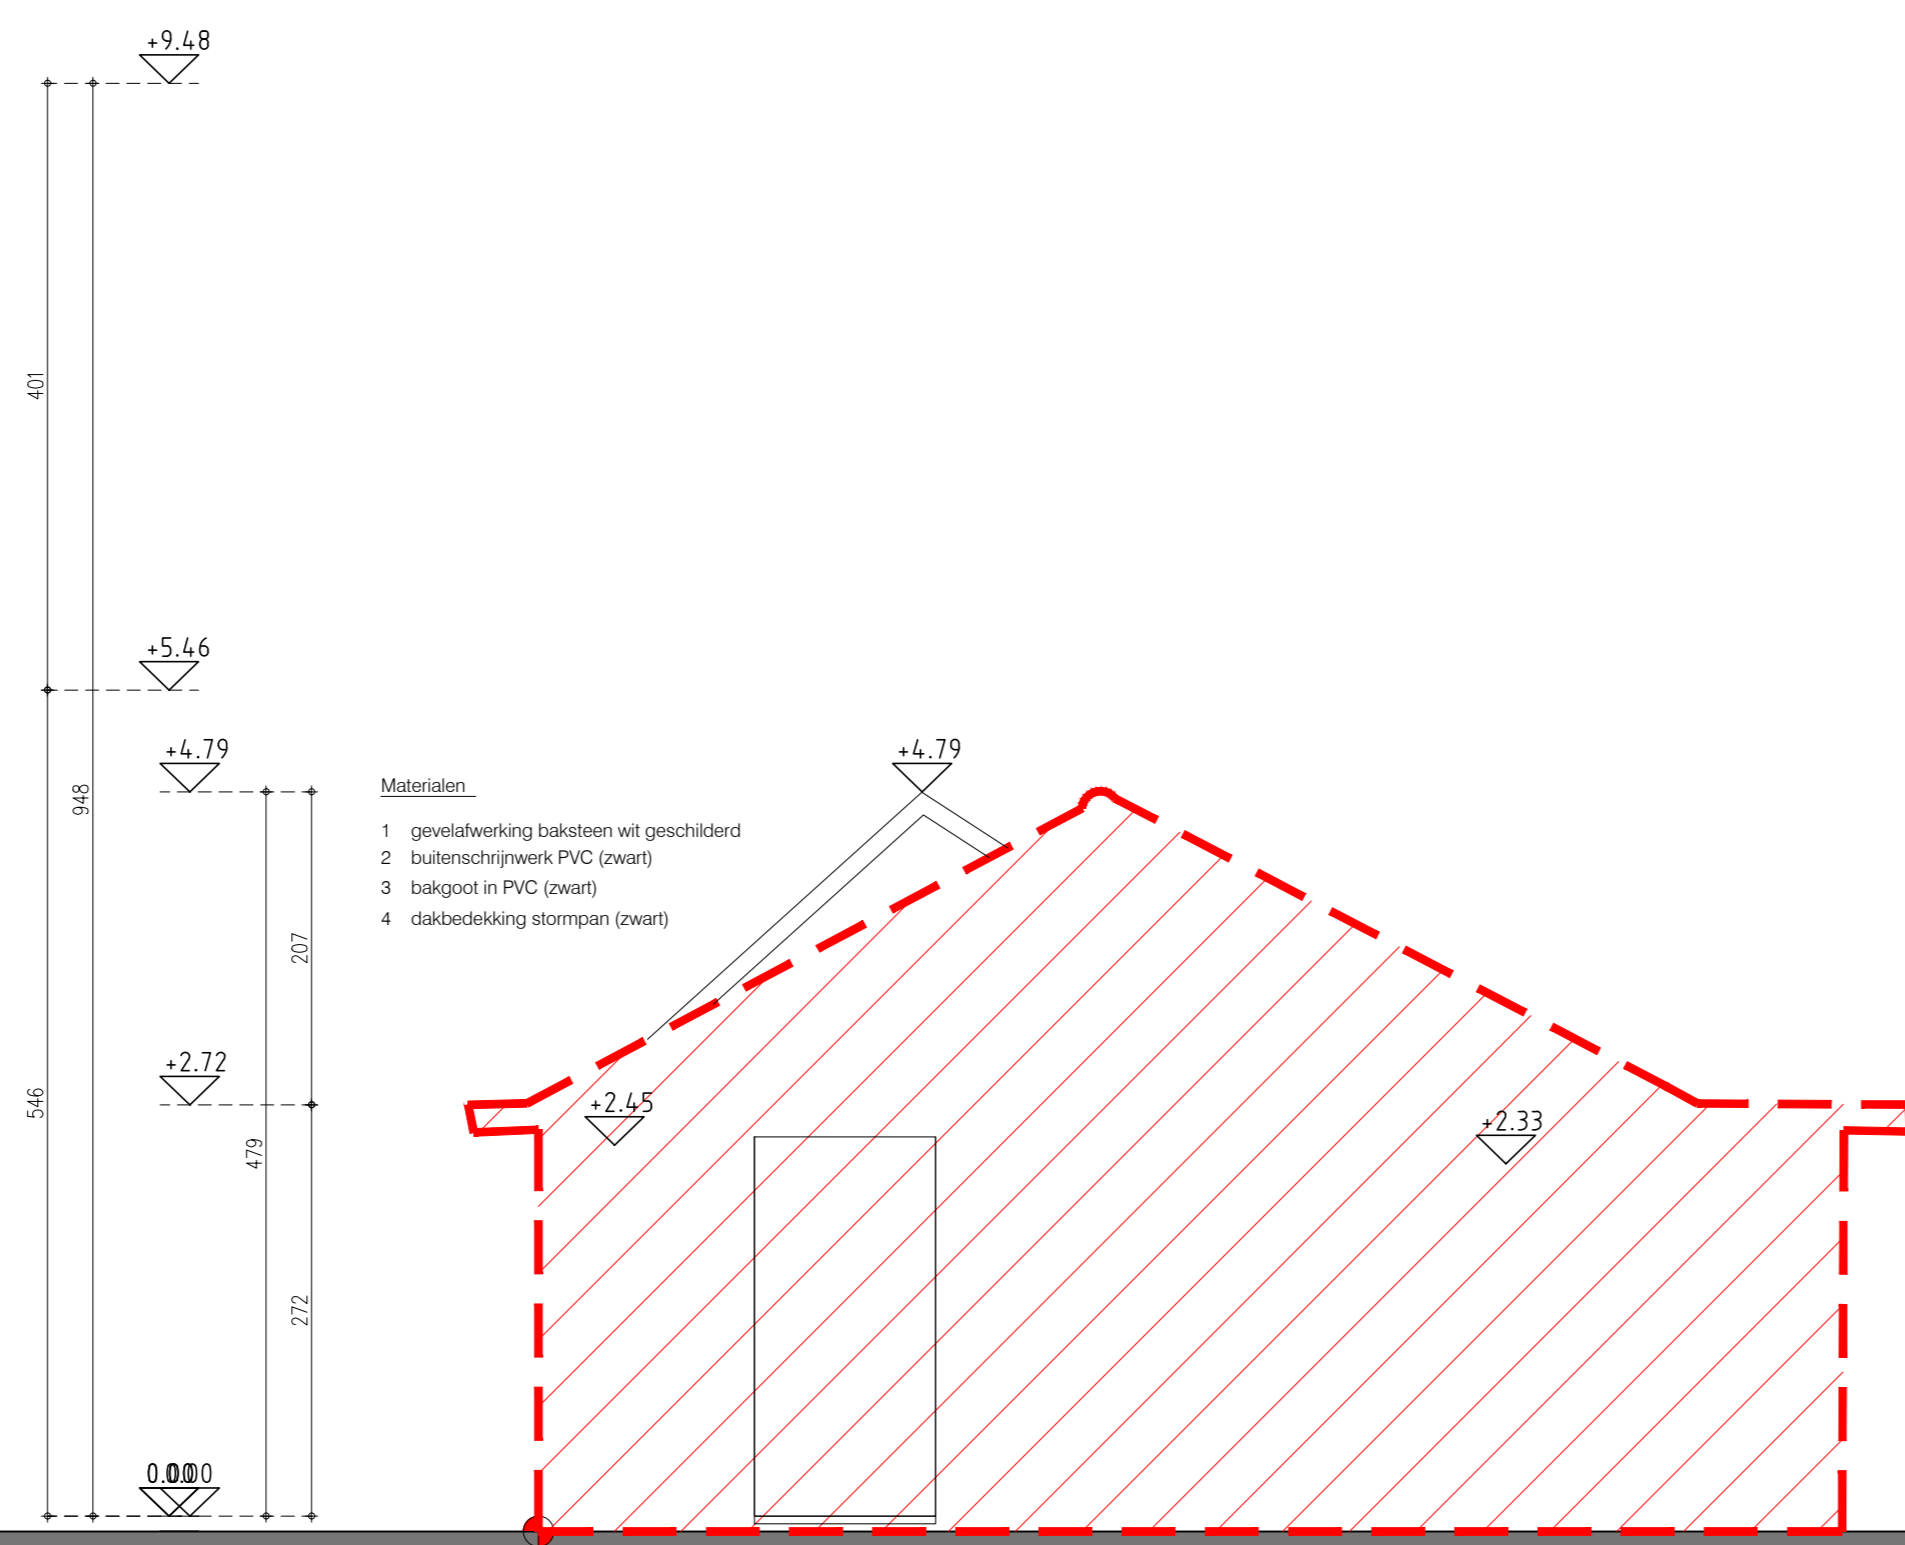


gevel west zijgevel - bestaande woning te slopen

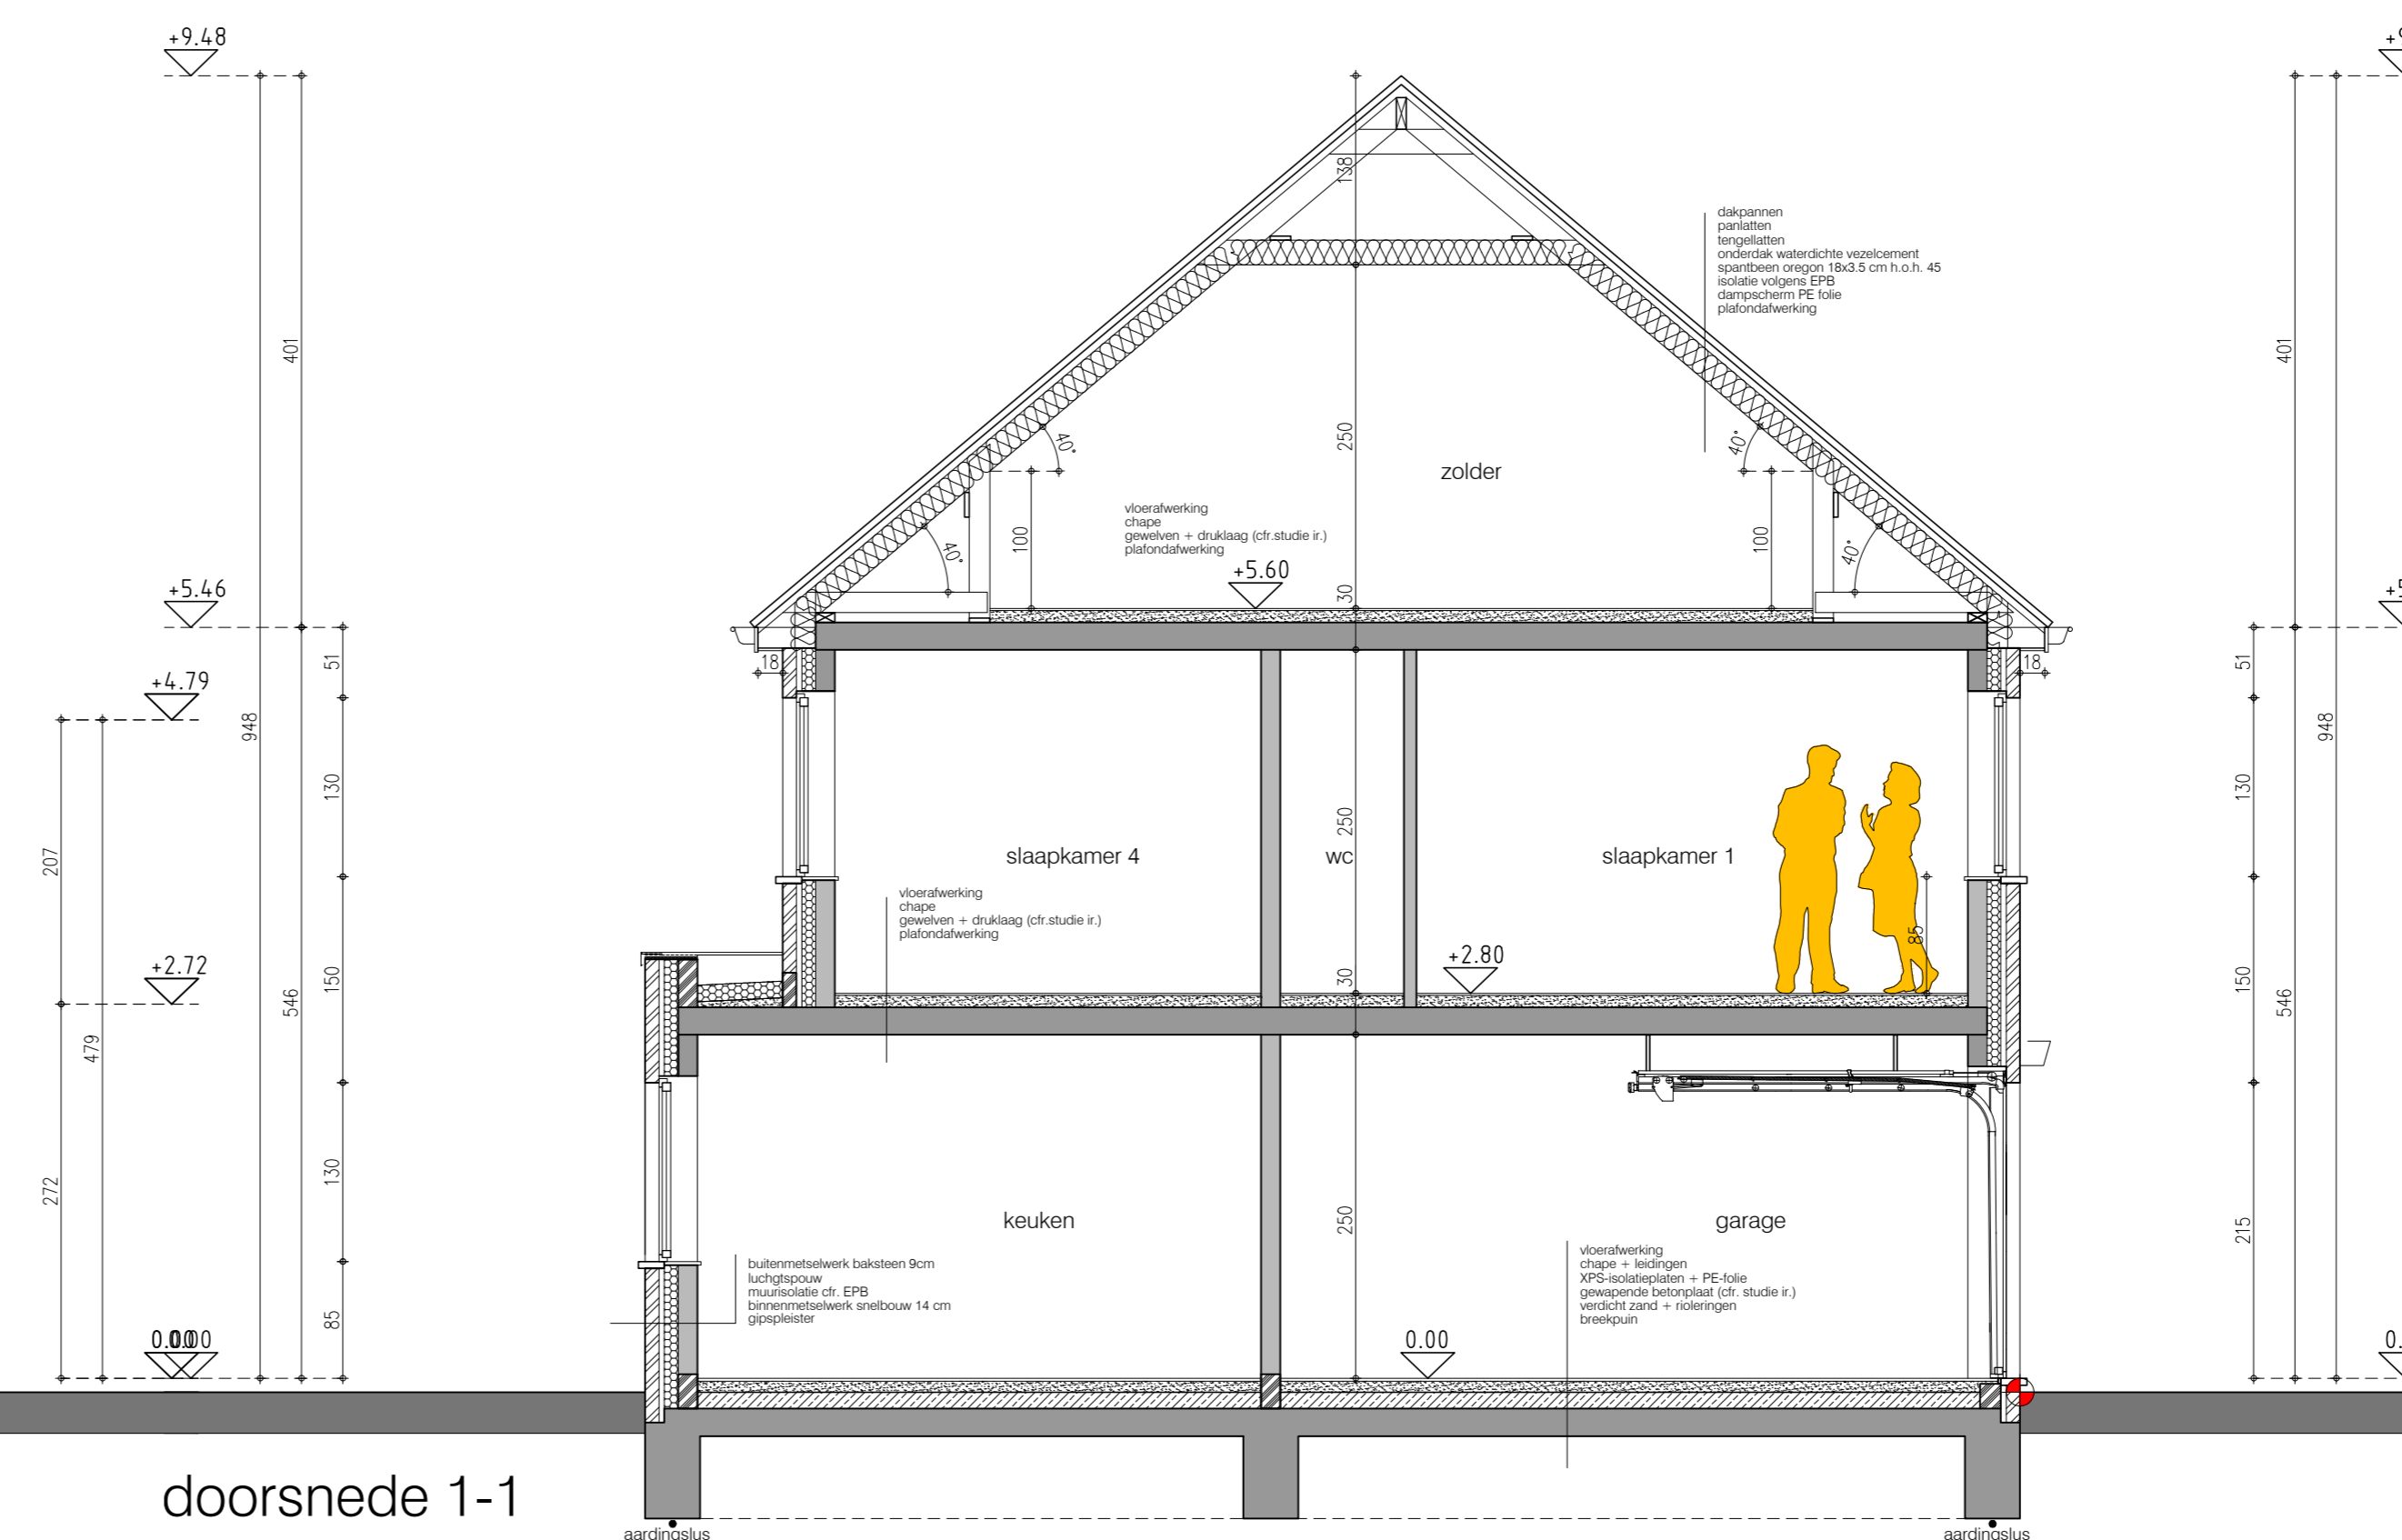


doorsnede 1-1
lot 1 & 2

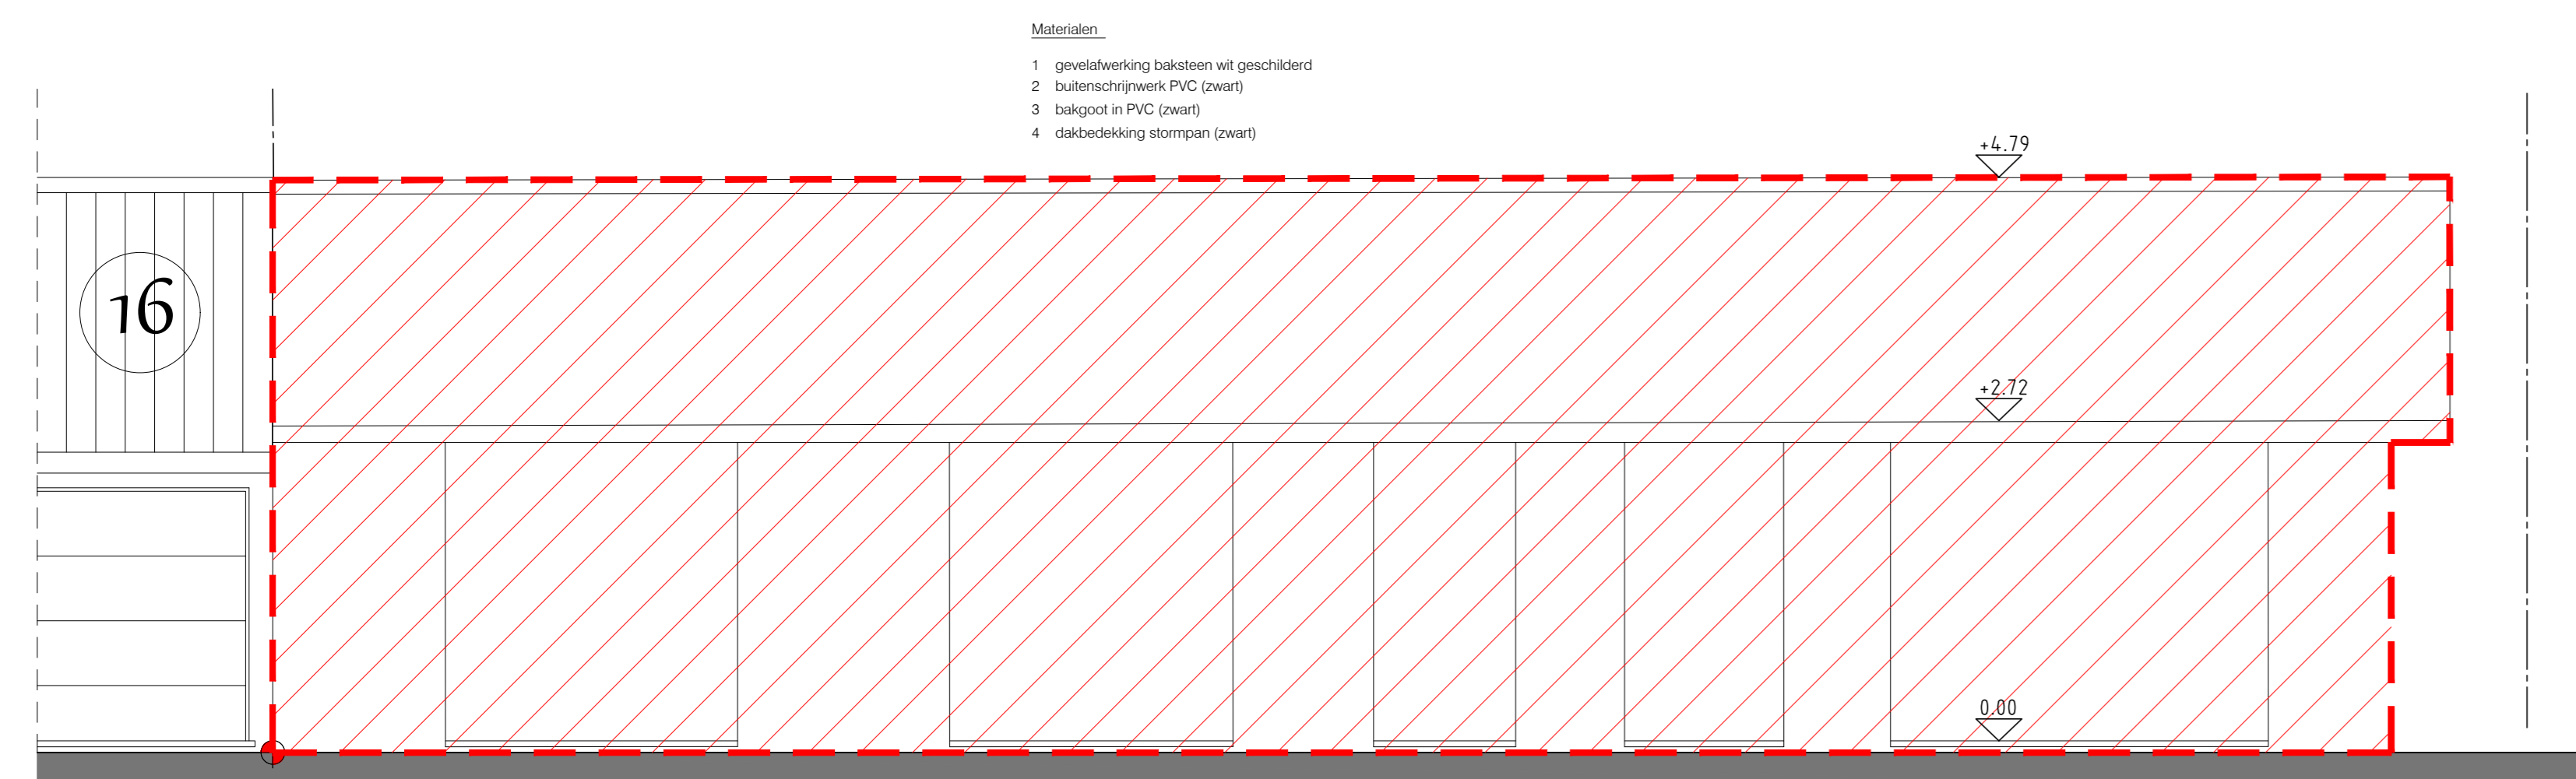


gevel noord voorgevel - bestaande toestand te slopen

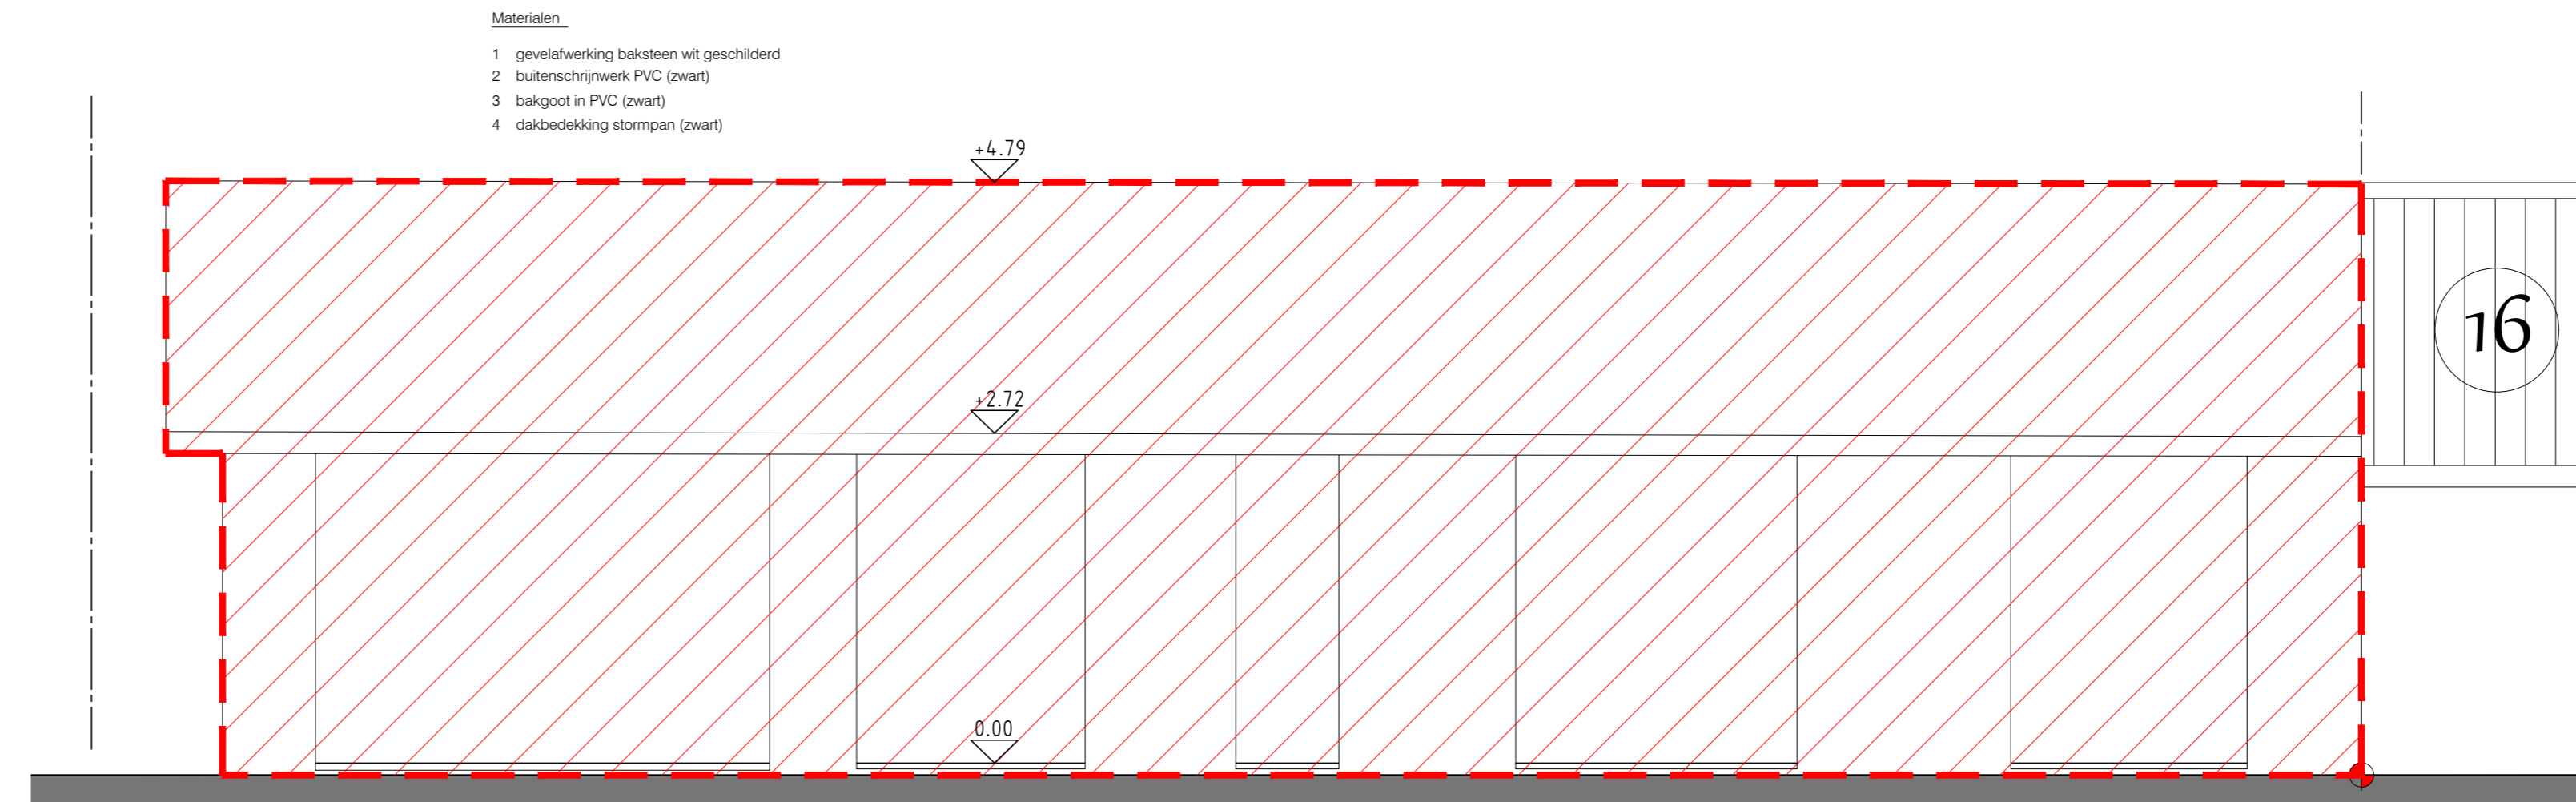


gevel zuid achtergevel - bestaande woning te slopen

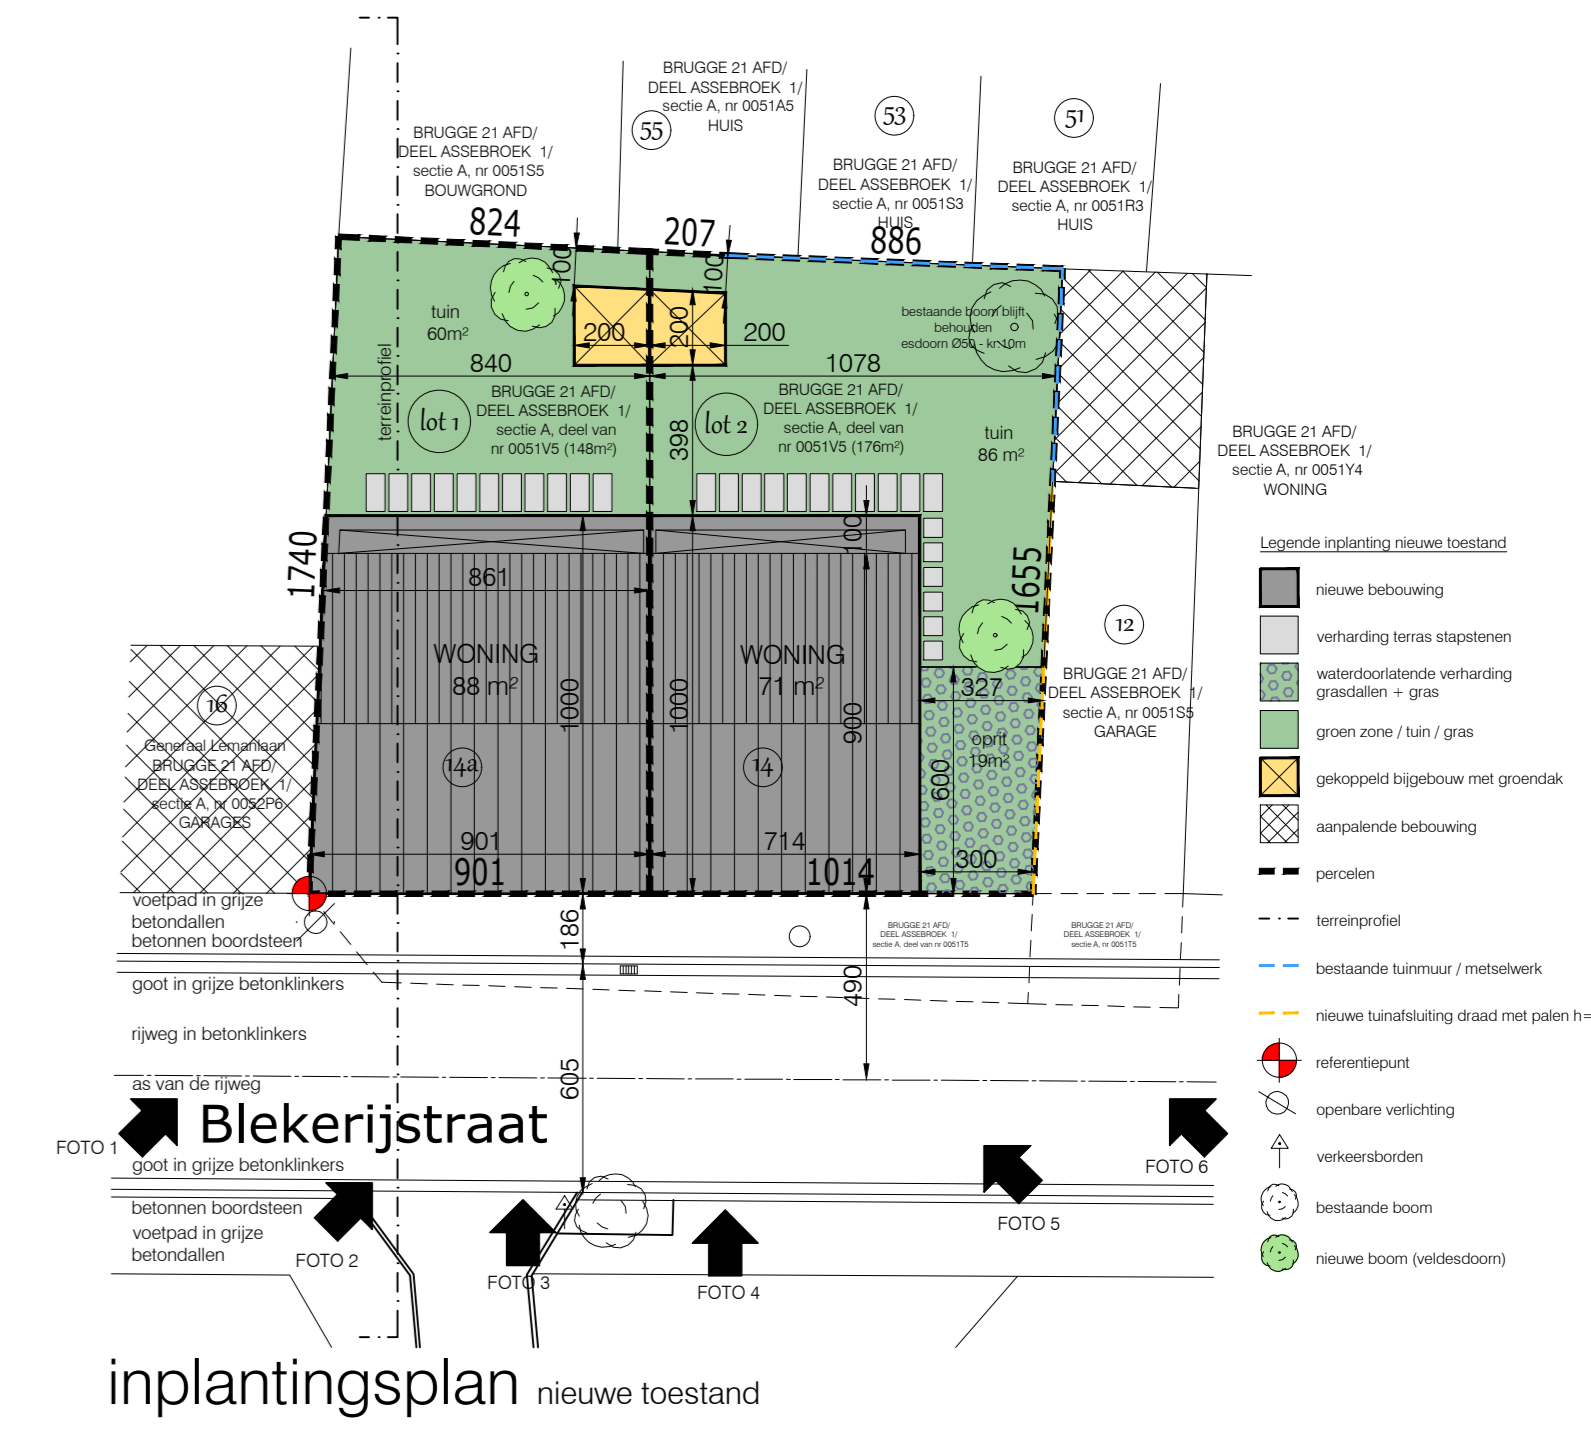


inplantingsplan nieuwe toestand

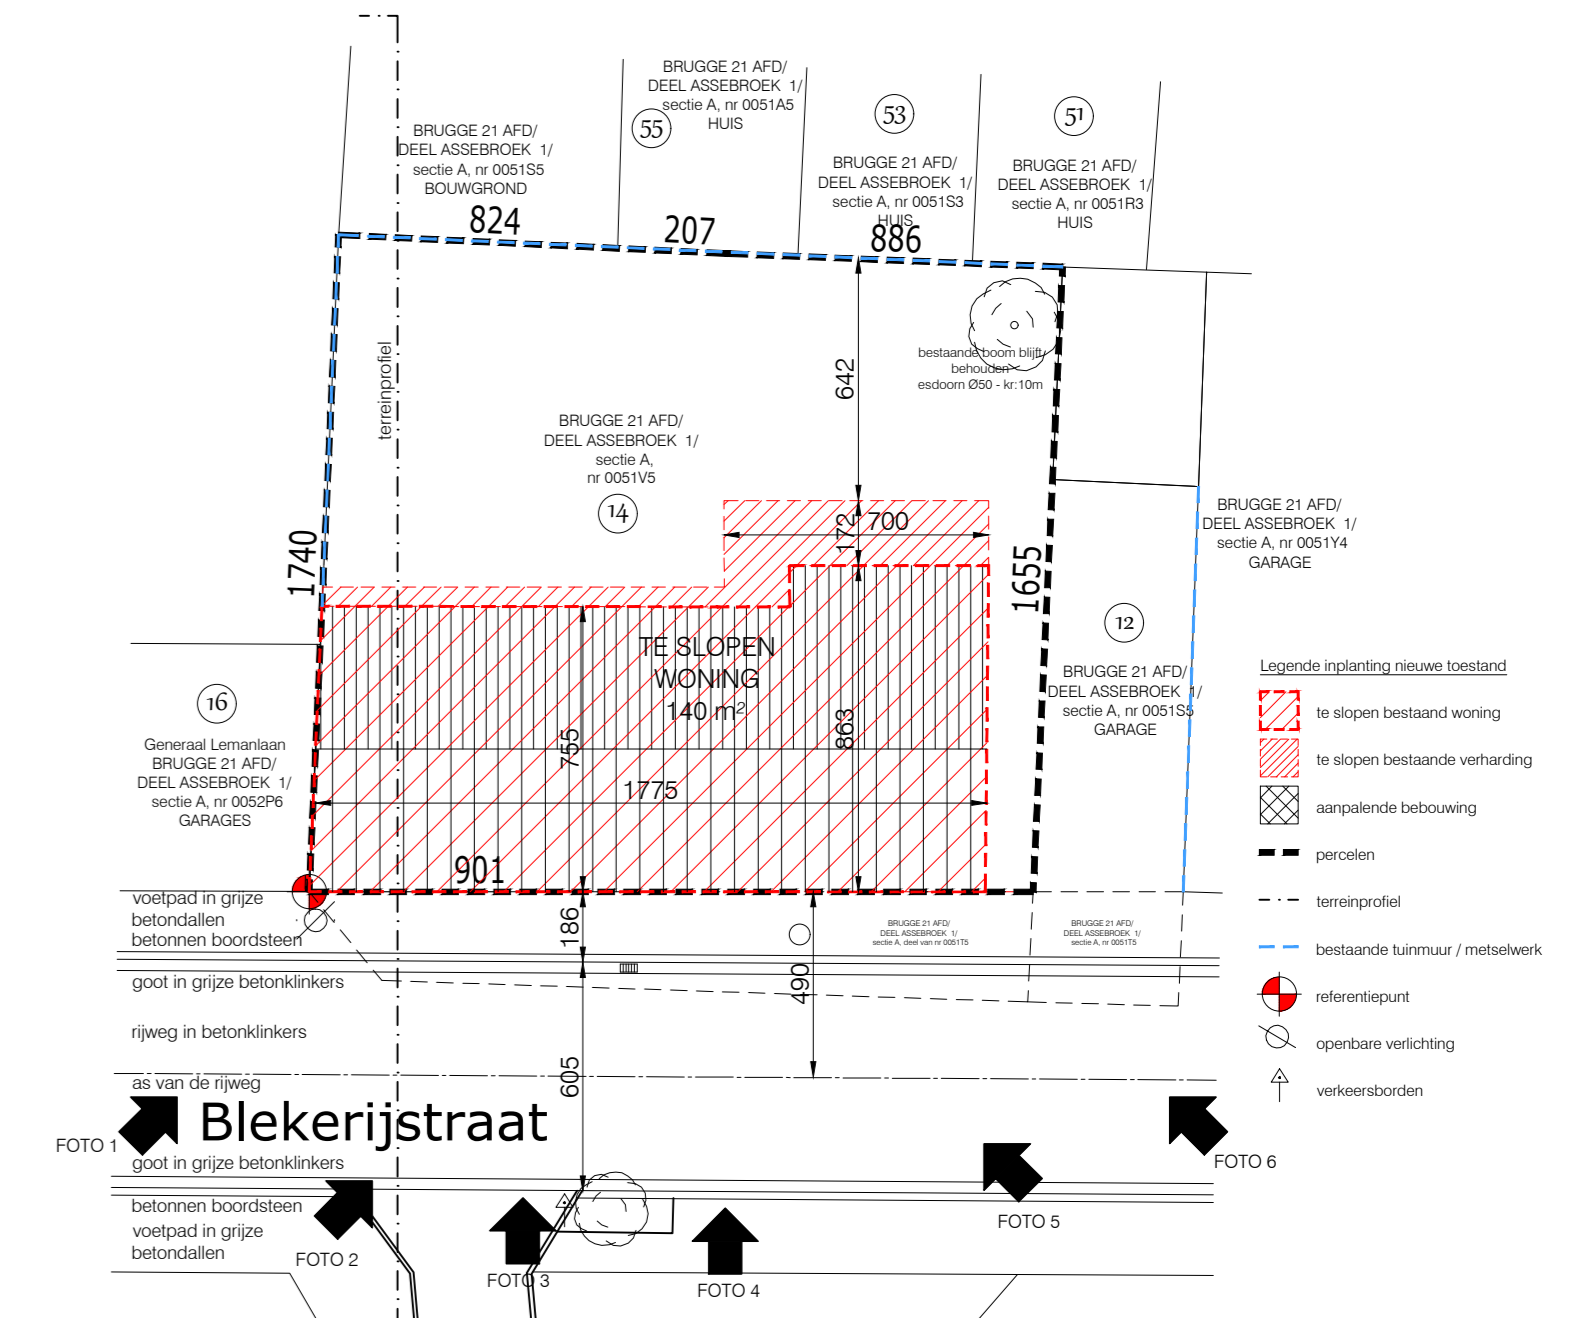

inplantingsplan bestaande toestand te slopen

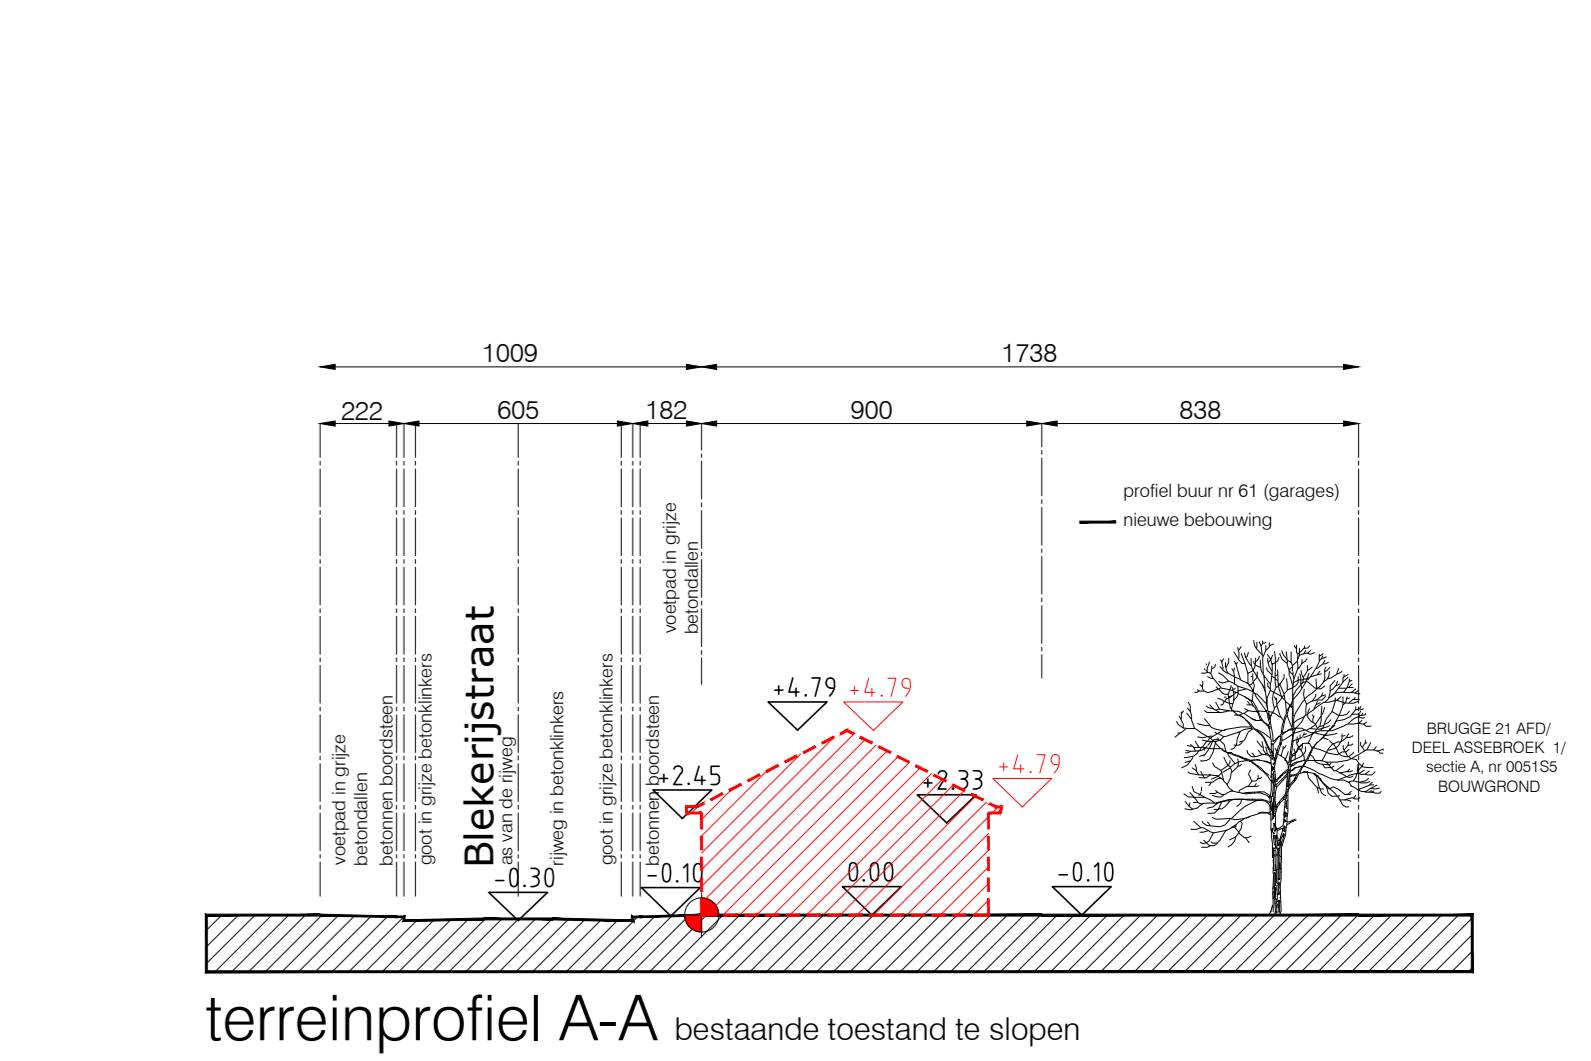

terreinprofiel A-A bestaande toestand te slopen

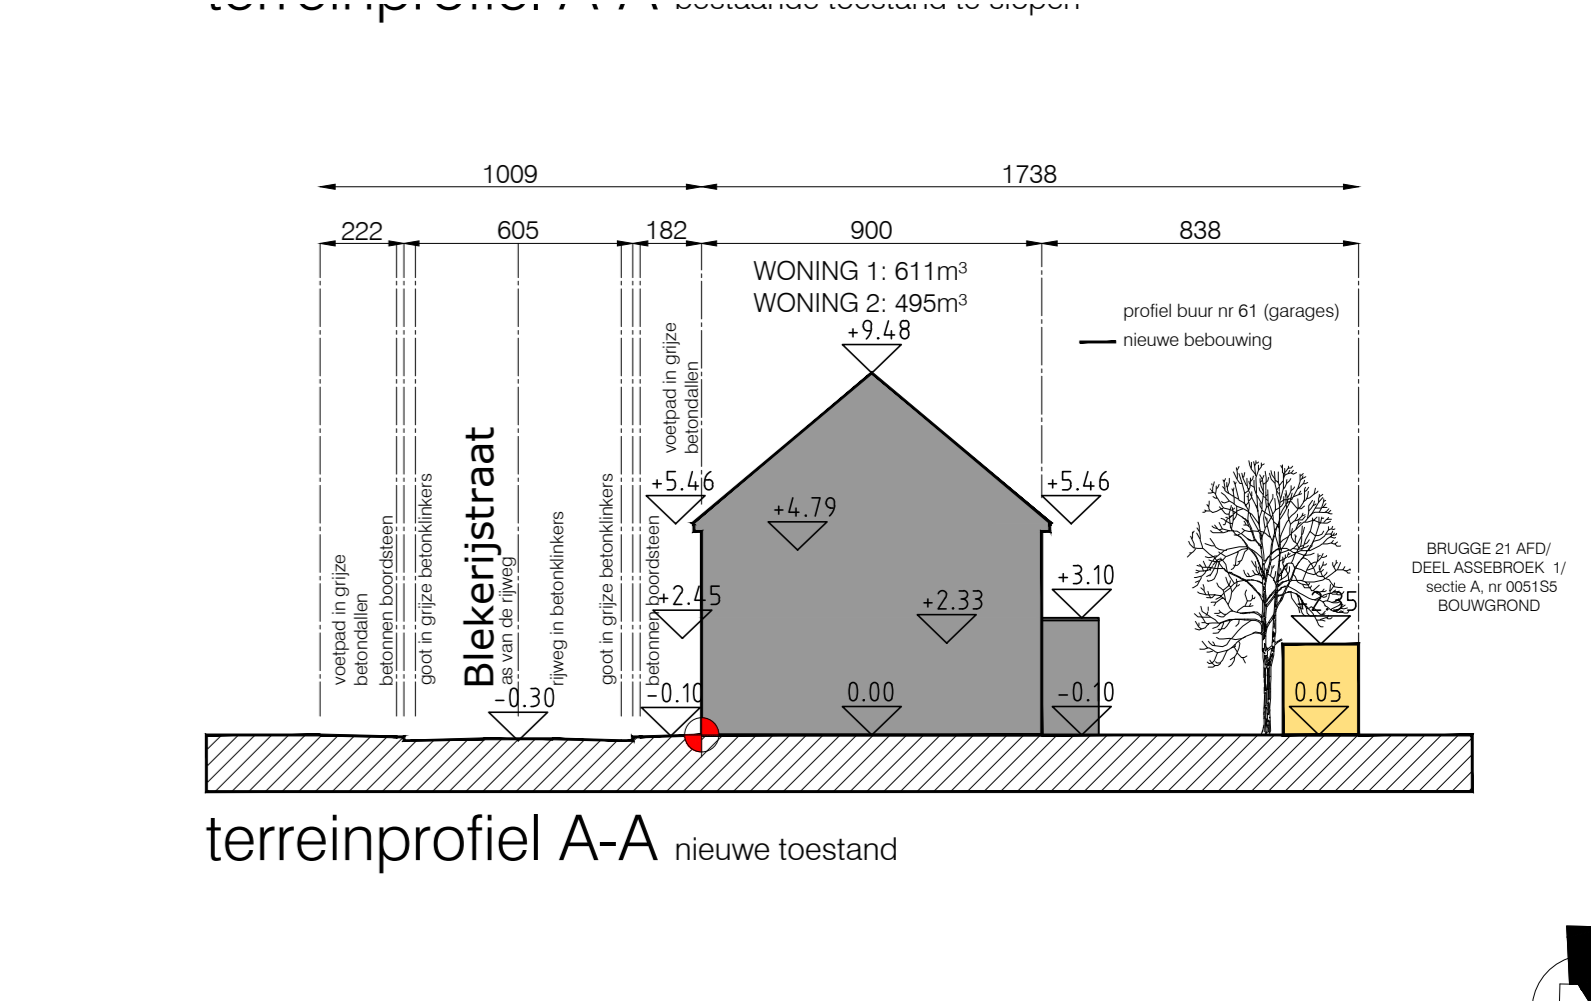

terreinprofiel A-A nieuwe toestand

